



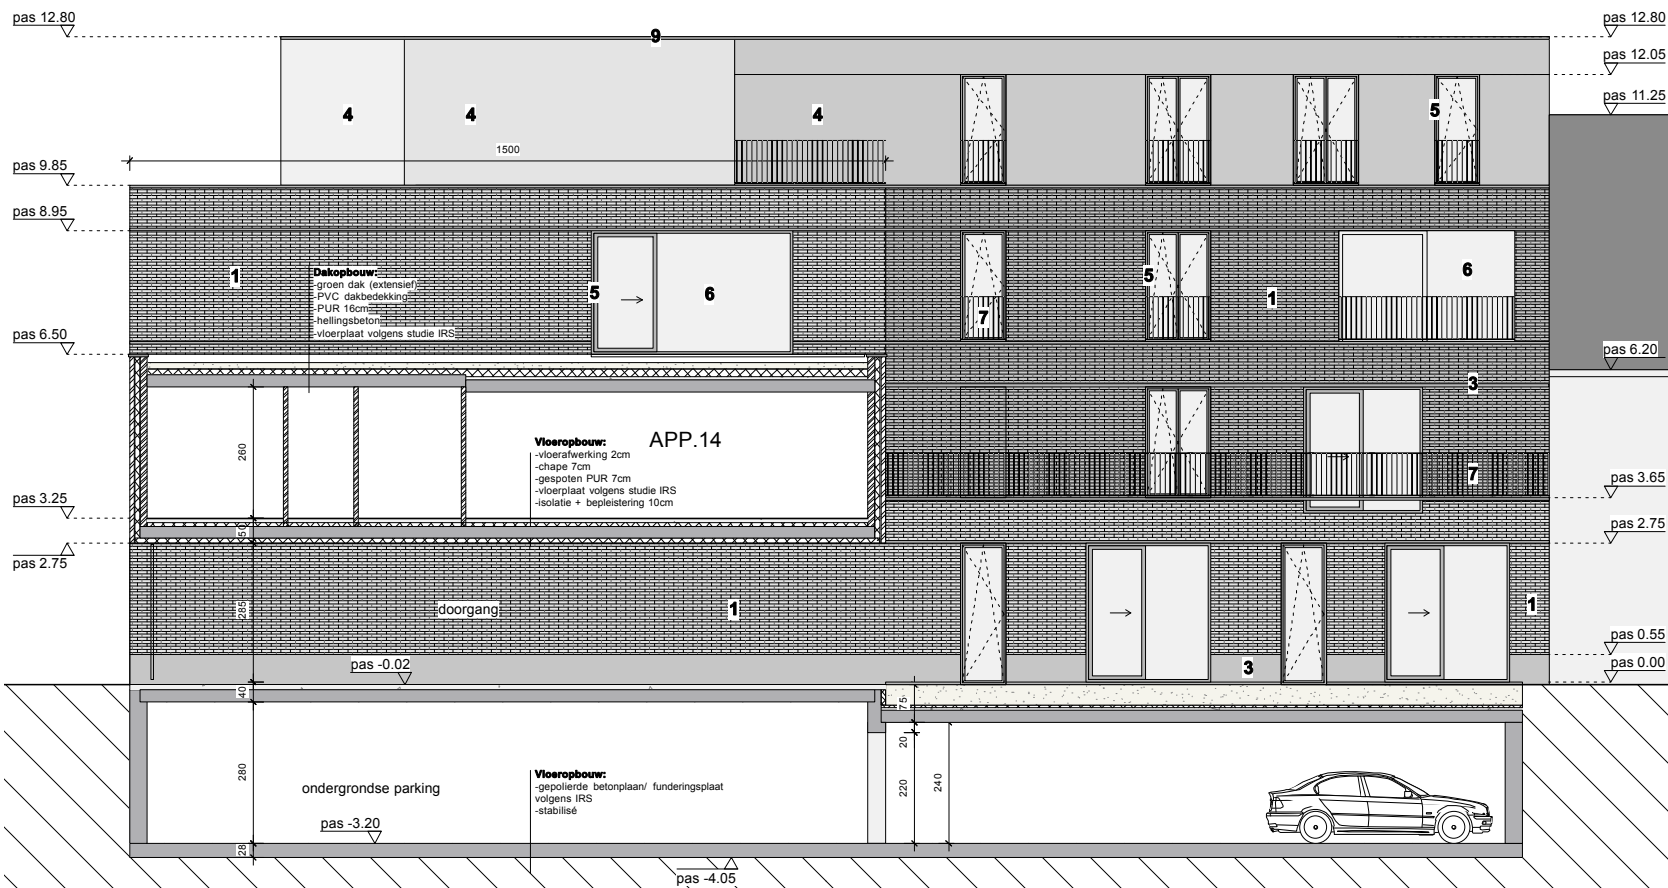

doorsnede AA / Achtergevel 1: Vennestraat 1/150



doorsnede BB / Achtergevel 2: Martelarenstraat 1/150

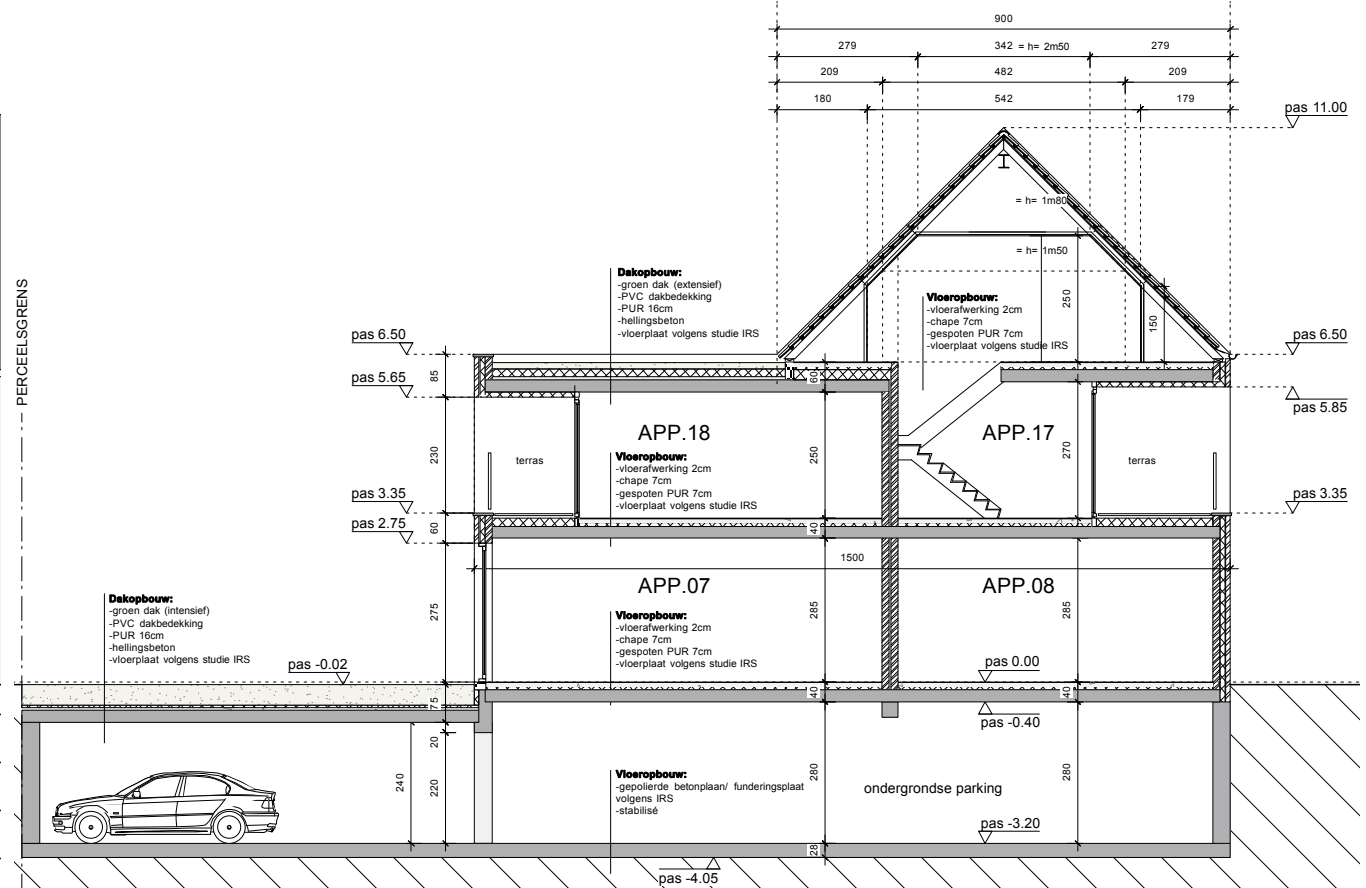

doorsnede CC 1/150