

**Stad GEEL 1° afdeling - Sectie I - nrs. : 2197N, 2197/B2**

**afpalings plan**

STROOK VOOR HOOFDGEBOUW (kavel 1 t.e.m. 4)  
gekoppelde ééngesinswoning

STROOK VOOR (gekoppelde) GARAGE



zichtbare zijgevel af te werken in opgevoegde gevelsteen

IN TE LUYEN IN OPENBAAR DOMEIN

6

**OPPERVLAKTEN :**

Kavel 1 :	04 a 78,70 ca
Kavel 2 :	04 a 64,20 ca
Kavel 3 :	05 a 74,20 ca
Kavel 4 :	04 a 44,30 ca
Kavel 5 :	03 a 48,60 ca
Kavel 6 :	00 a 98,50 ca

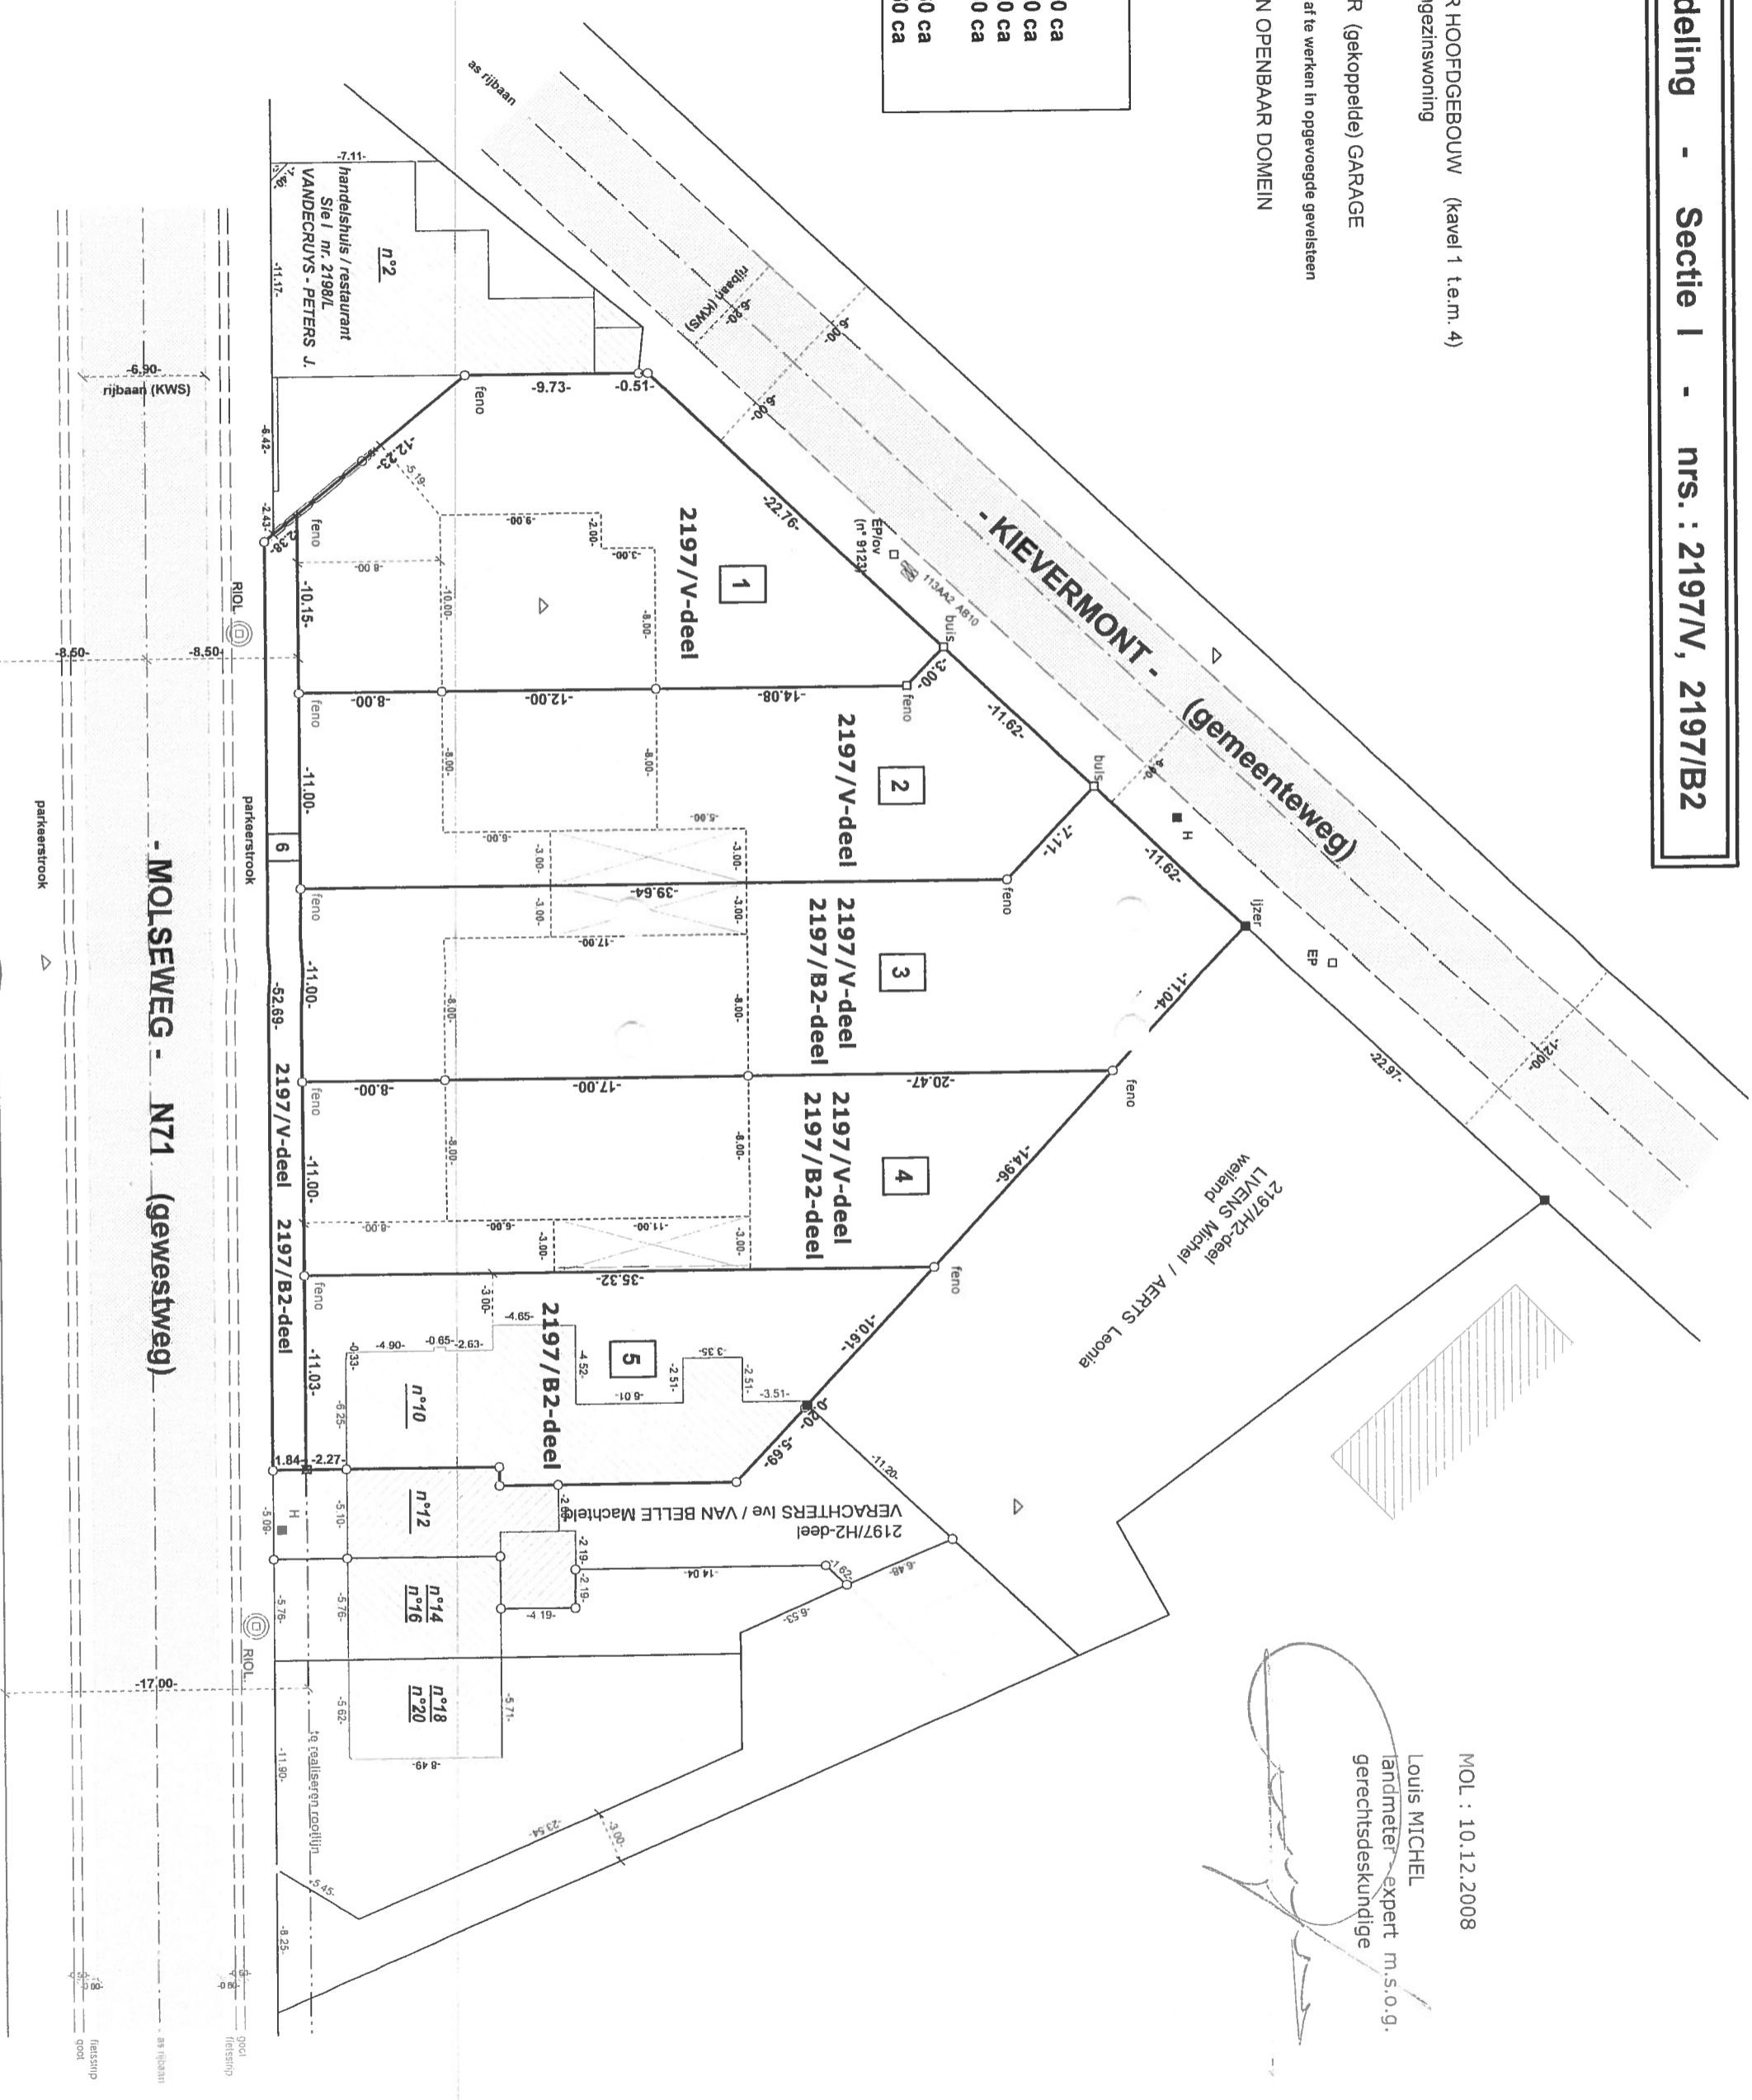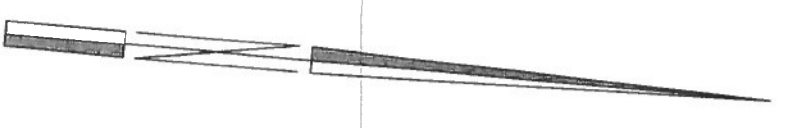

MOL : 10.12.2008

Louis MICHEL  
landmeter expert m.s.o.g.  
gerechtsdeskundige

